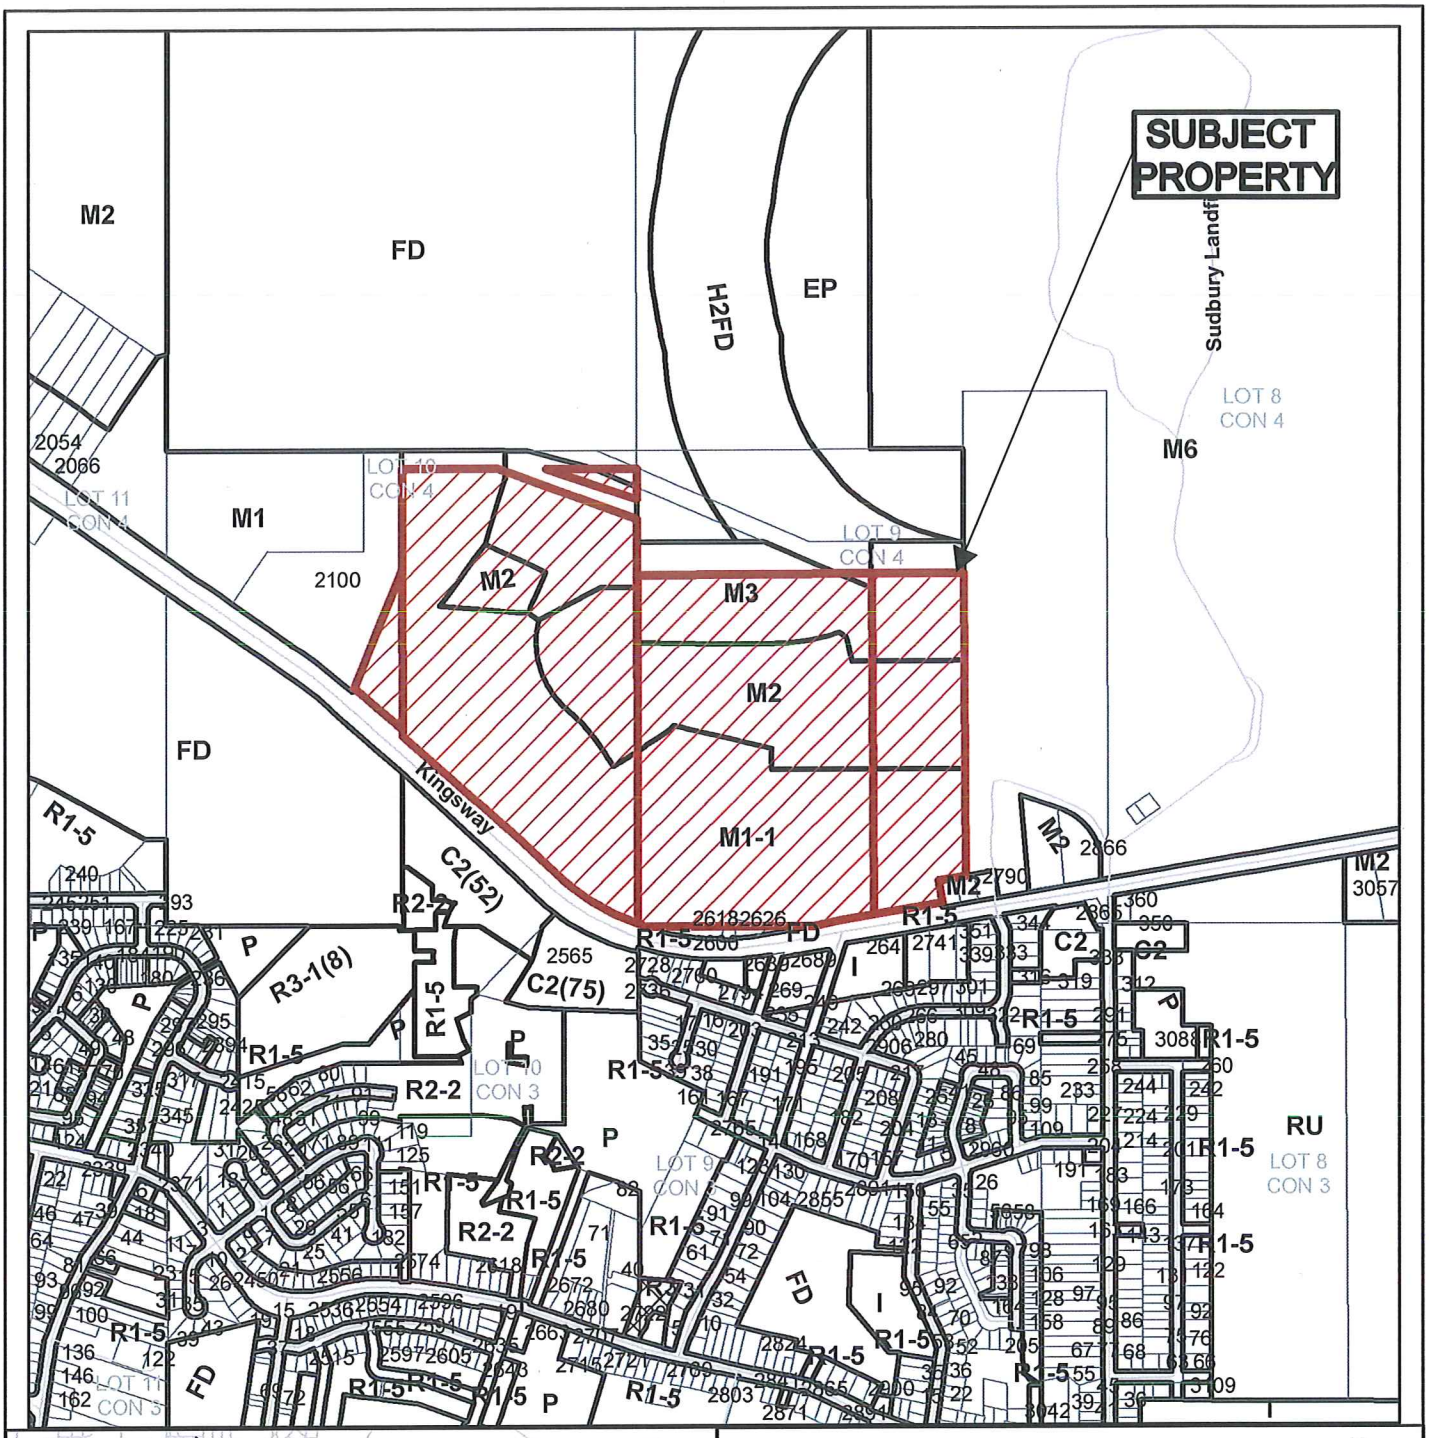
SUBJECT PROPERTY
M2
FD
H2FD
EP
Sudbury Landfill
LOT 8 CON 4
M6
2054
2066
LOT 11 CON 4
LOT 10 CON 4
M1
2100
M2
M3
LOT 9 CON 4
M2
FD
Kingsway
M1-1
R1-5
C2(52)
R2-2
2565
C2(75)
R3-1(8)
P
R1-5
R2-2
LOT 10 CON 3
R1-5
R2-2
R1-5
R1-5
R2-2
R1-5
R1-5
FD
R1-5
R1-5
R1-5
P
LOT 9 CON 3
FD
I
R1-5
R1-5
C2
C2
R1-5
R1-5
R1-5
RU
LOT 8 CON 3
M2
2790
2666
M2
3057
26182626
FD
R1-5
2600
M2
R1-5
R1-5
R1-5