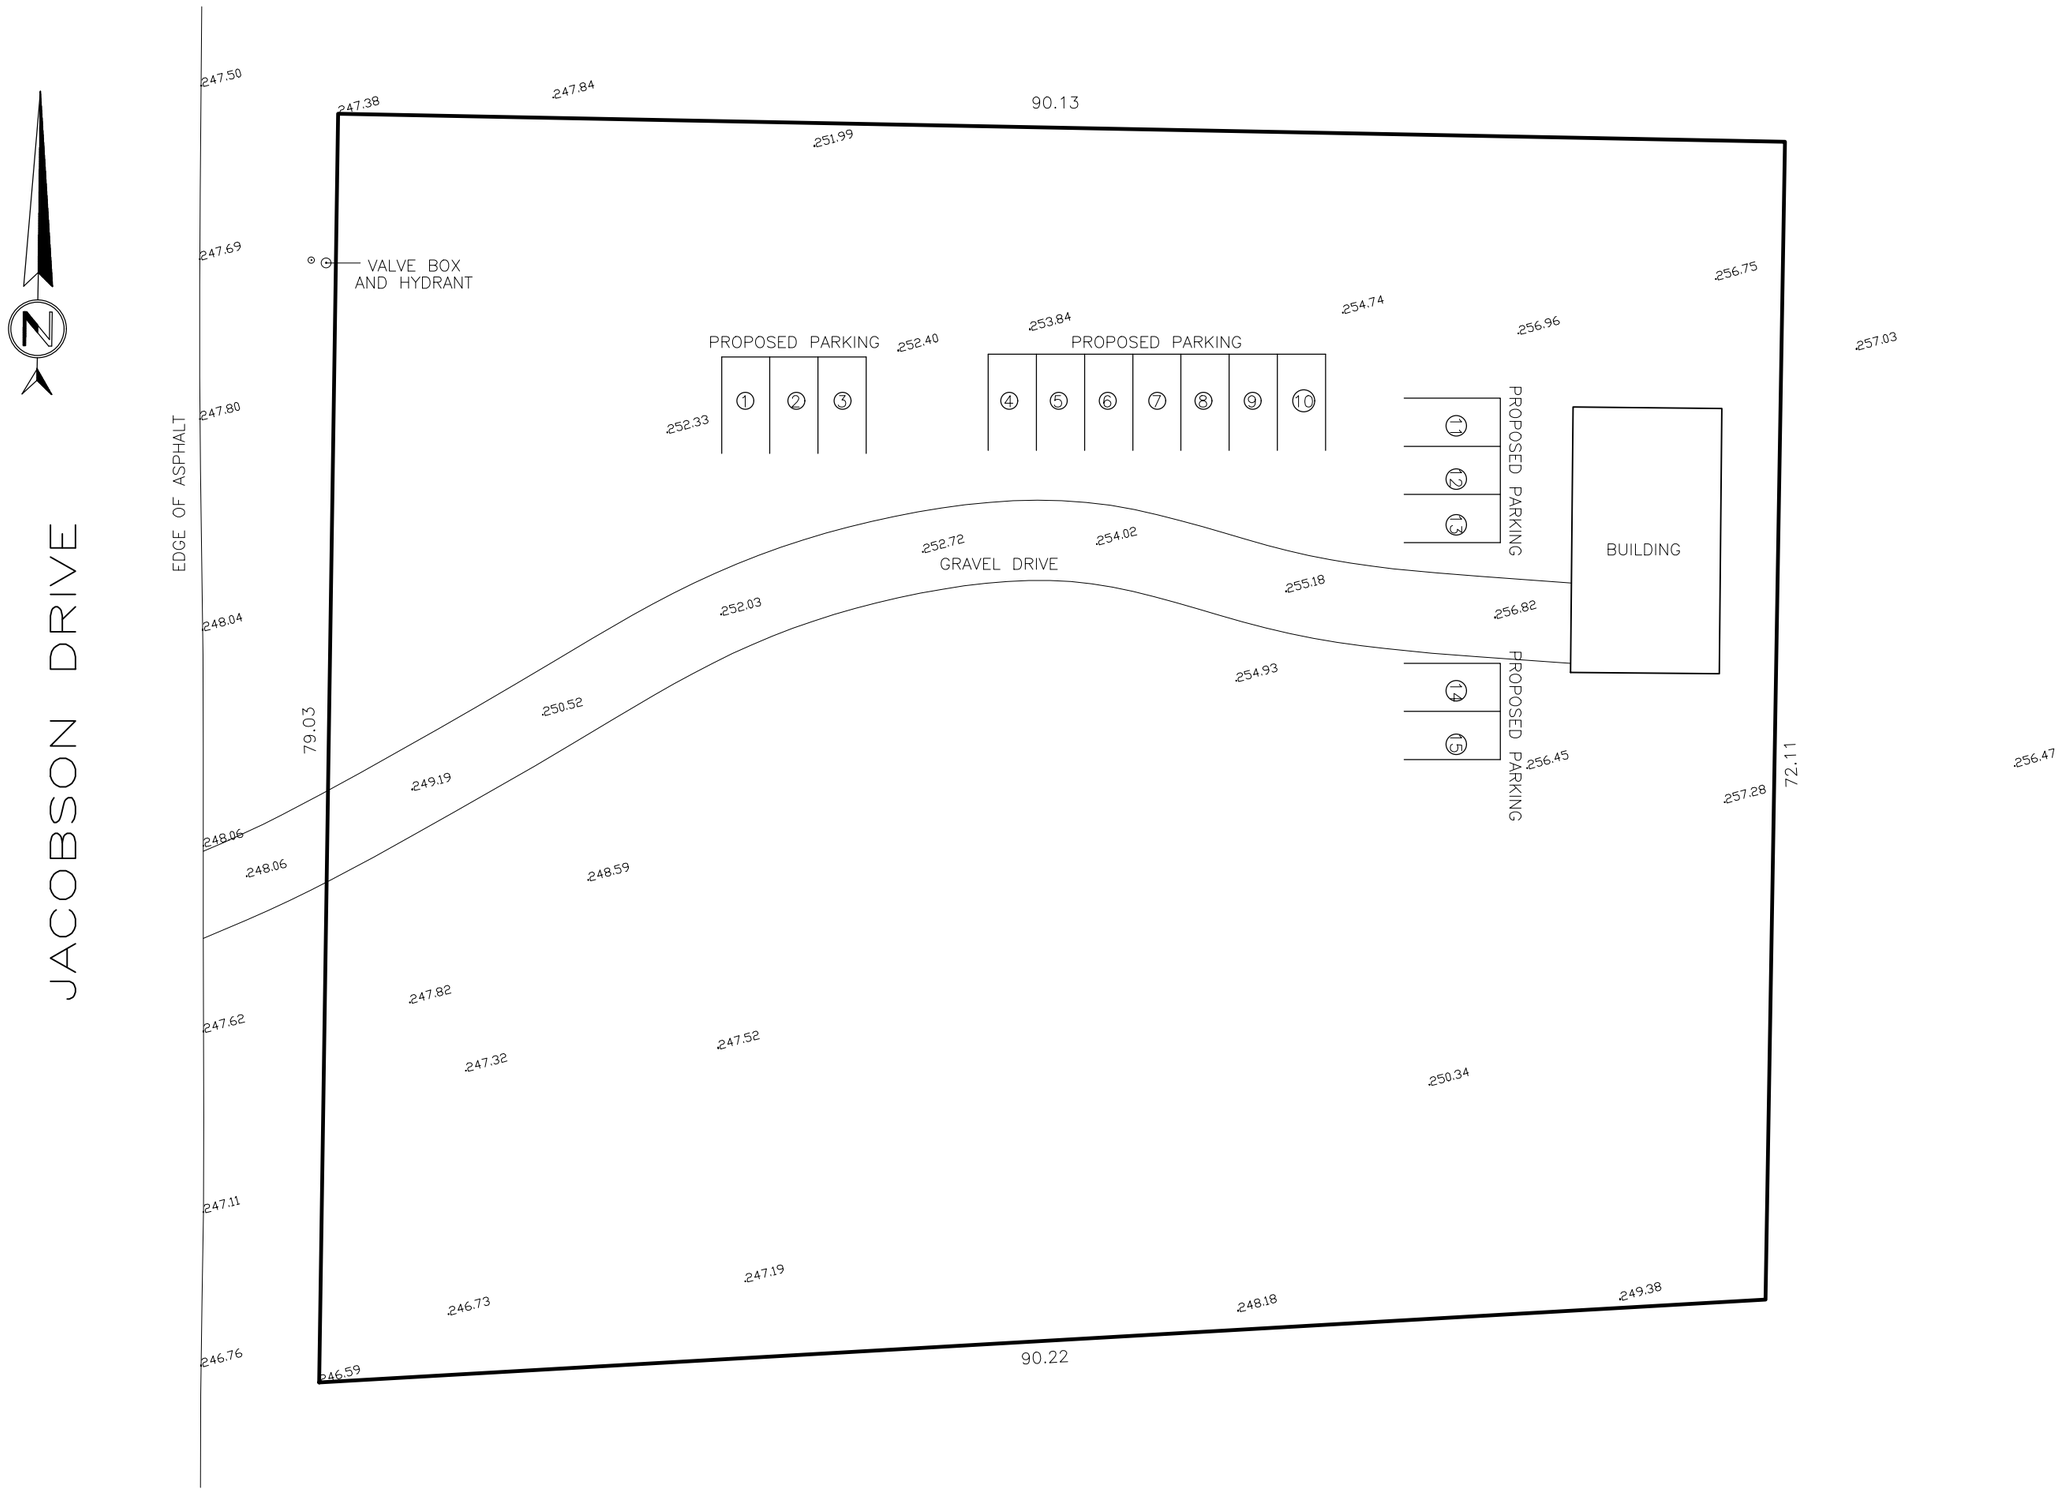
JACOBSON DRIVE
N
EDGE OF ASPHALT
VALVE BOX
AND HYDRANT
PROPOSED PARKING
PROPOSED PARKING
PROPOSED PARKING
PROPOSED PARKING
BUILDING
GRAVEL DRIVE
90.13
90.22
79.03
72.11
247.50
247.69
247.80
248.04
248.06
247.62
247.11
246.76
247.38
247.84
251.99
256.75
257.03
256.96
254.74
253.84
252.40
252.33
252.72
254.02
252.03
255.18
256.82
250.52
254.93
249.19
256.45
257.28
256.47
248.06
248.59
247.82
247.52
247.32
250.34
247.19
246.73
248.18
249.38
246.59